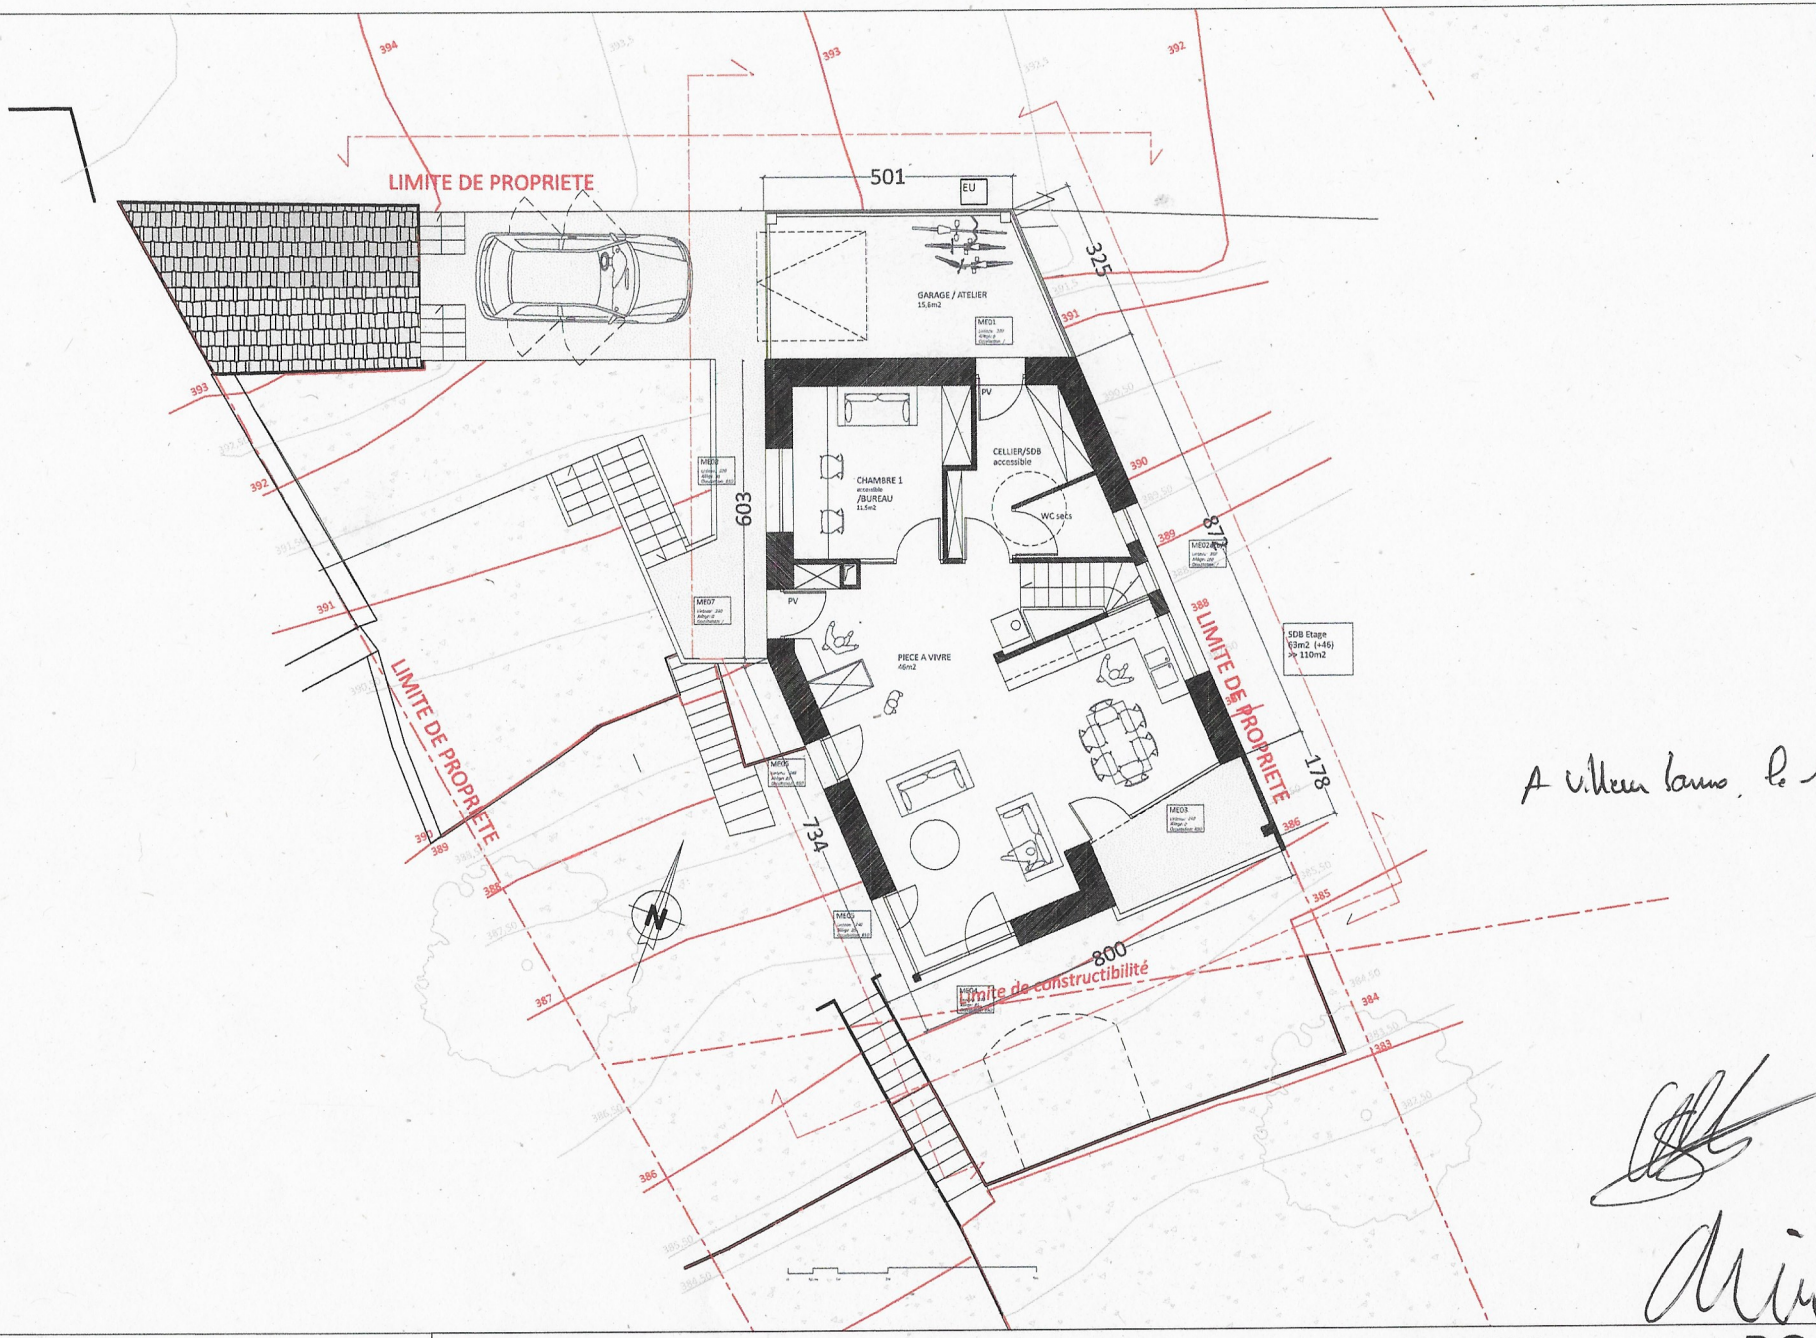

A Villeneuve, le 10.05.19

HÉLÈNE PALISSON ARCHITECTE	Hélène Palisson ARCHITECTE 2 rue Eugène Duduc, 69490 LES OLMES 06 85 42 44 30 - helene@helenepalisson-architecte.fr	**Construction d'une maison en paille** Chemin des gaz, 69490 SAINT FORGEUX - Parcelle AB181/182 Famille BAZIN / CAILLON MORISSEAU - 06 81 11 12 81	PLAN NIVEAU HAUT Echelle: 1/50e Indice: A	PC Date: 7 mai 2019